


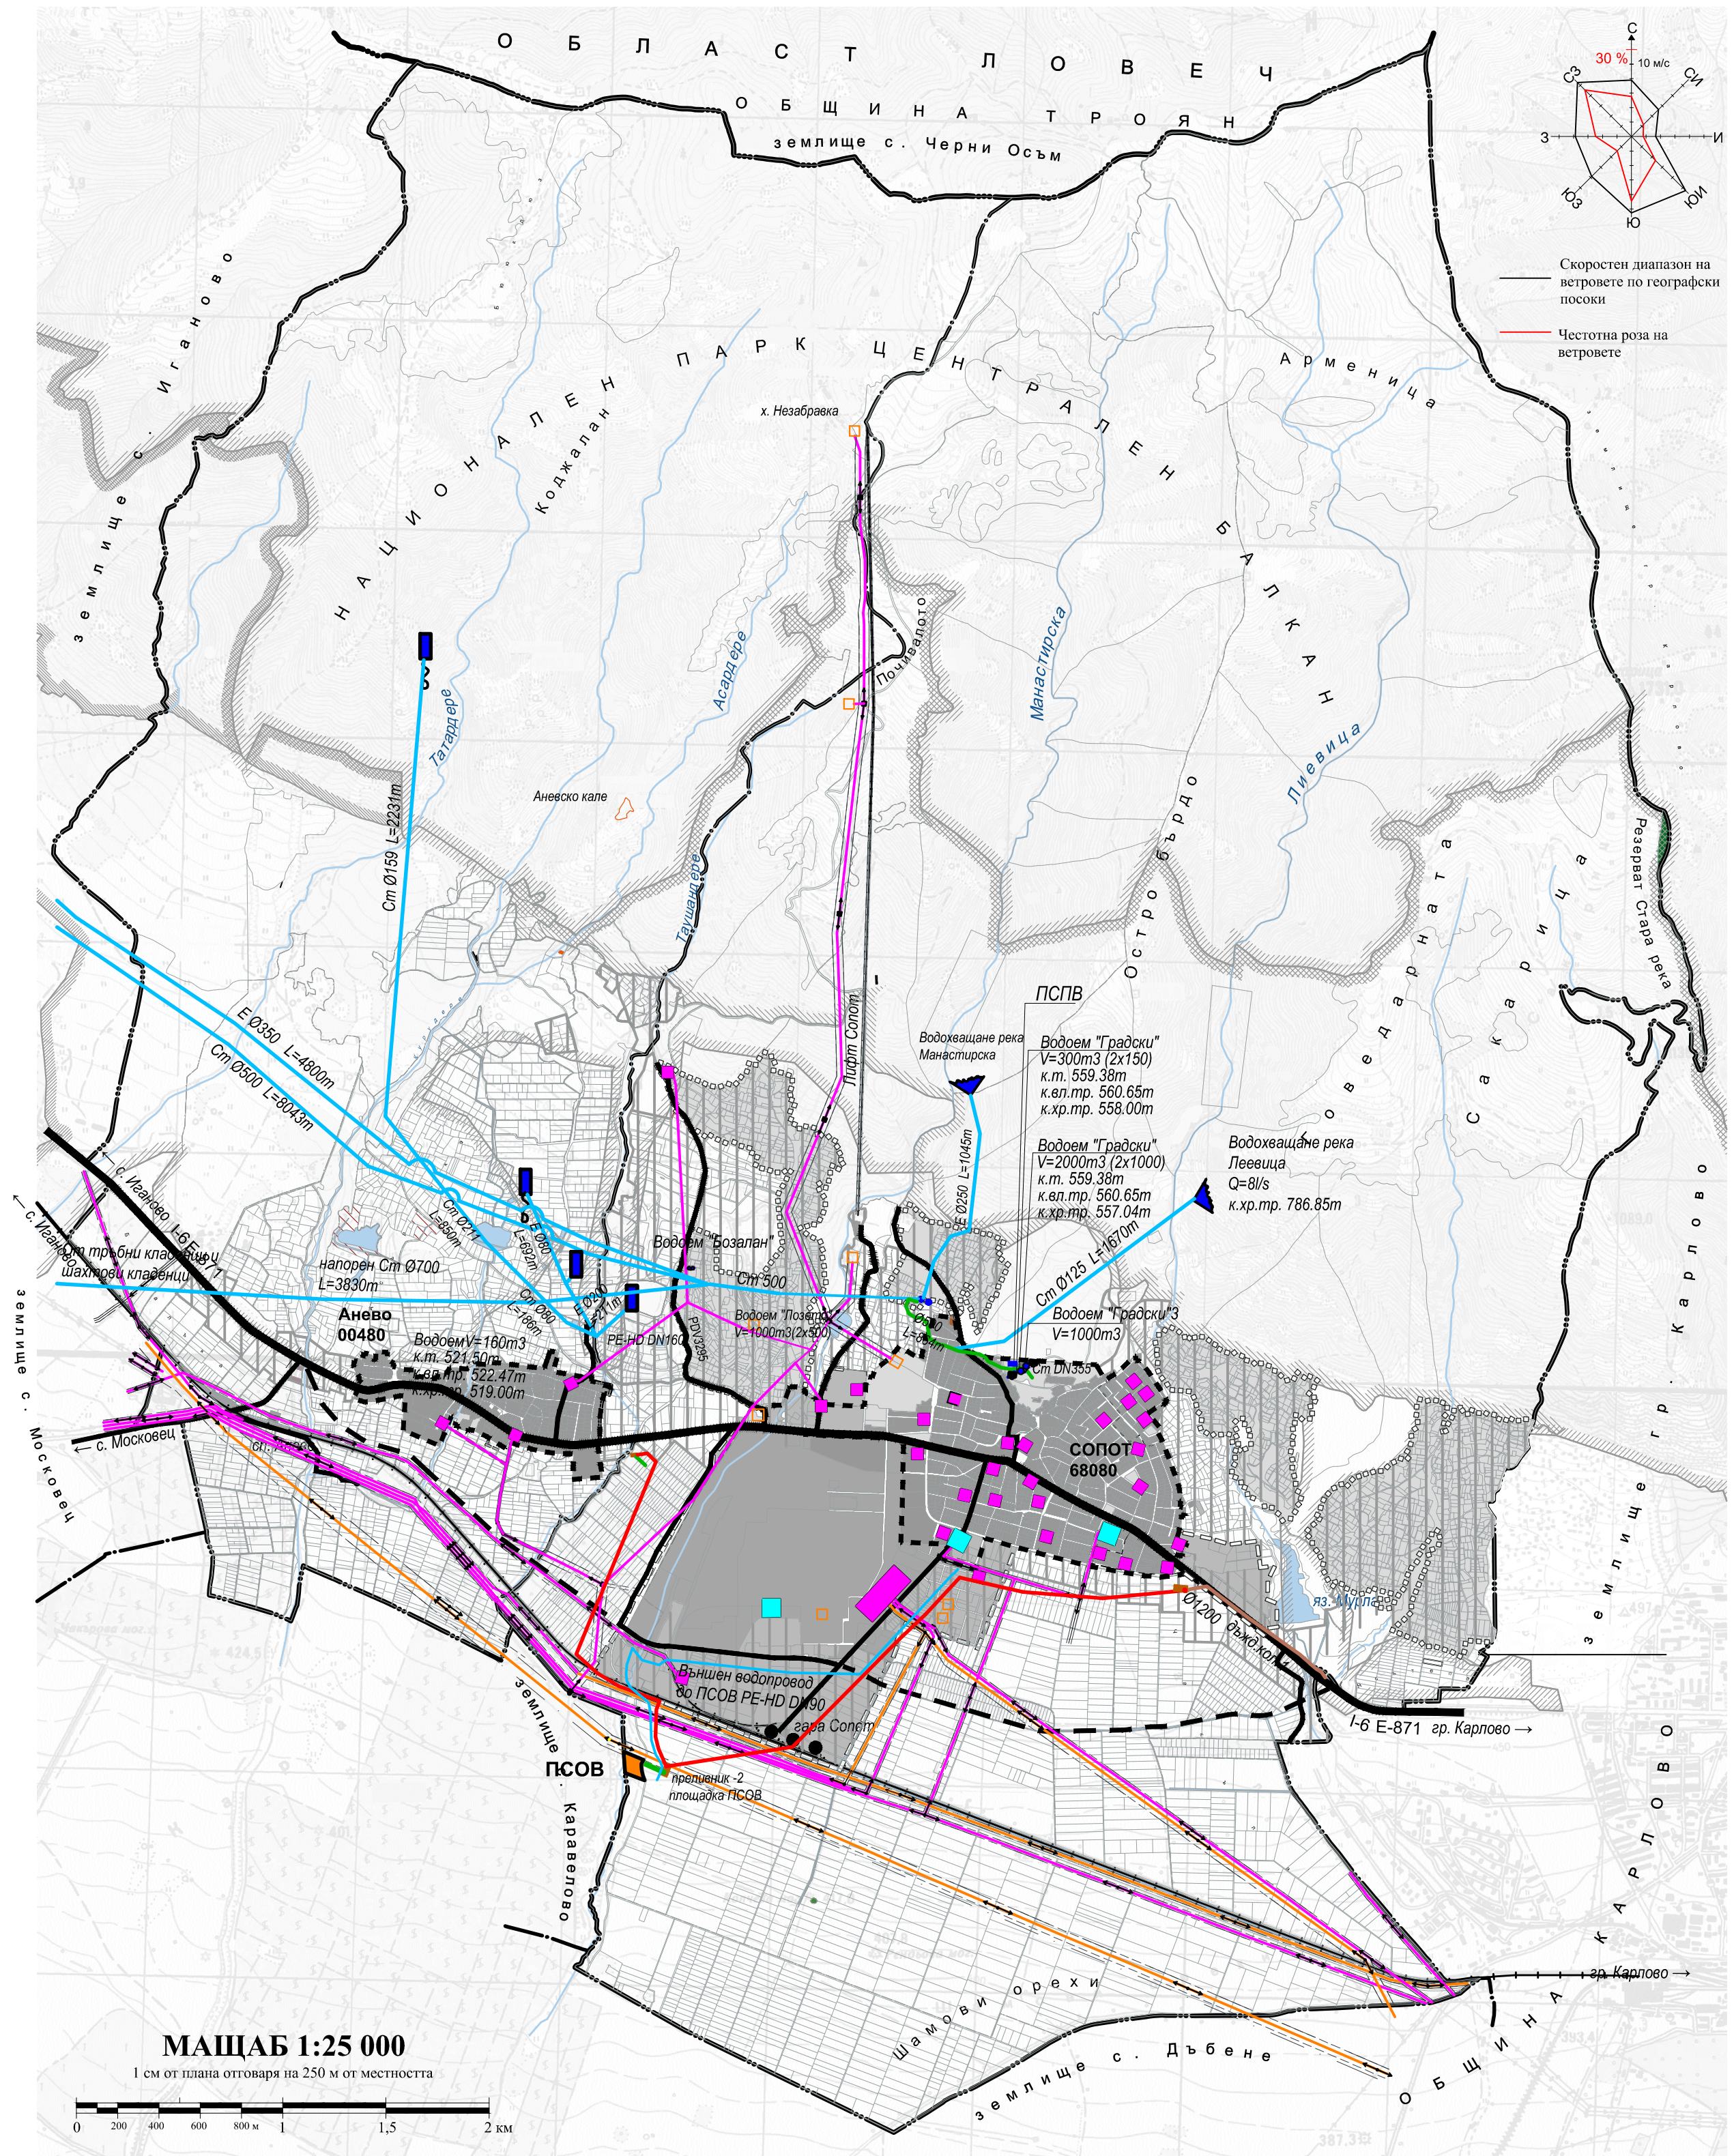

ОБЩ УСТРОЙСТВЕН ПЛАН НА ОБЩИНА СОПОТ

СБОРНА СХЕМА НА ТЕХНИЧЕСКАТА ИНФРАСТРУКТУРА



- Комуникационно-транспортни елементи**
- Железопътни трасета
 - Републикански пътища
 - Развитие на общинска пътна мрежа
 - Общински пътища
 - Улици, местни пътища, полски пътища
 - Въжена линия

- Граници**
- Граница на област
 - Граница на община
 - Граница на землище
 - Строителна граница на населено място
 - Проектна строителна граница
 - Проектна граница на селищно образувание

- Защитени и нарушени територии**
- 33 Централен Балкан, код: BG0000494
 - 33 Централен Балкан - буфер, код: BG0001493 (по директивата за местообитанията)
 - 33 Централен Балкан - буфер, код: BG0002128 (по директивата за птиците)

- Легенда:**
- Съществуващ водопровод - външен дъждовен
 - Реконструкция на същ. водопровод
 - Дъждовна канализация
 - Довеждащ колектор
 - Водоем кръгъл
 - Водоем правоъгълен
 - Каптаж
 - Речно водохващане
 - Преливник
 - Съществуващ ТП 20/0.4кV - ЕВН
 - Съществуващ ТП 20/0.4кV - друга собственост
 - Съществуваща възлова станция 20/0.4кV
 - Съществуваща подстанция 110/20кV
 - Съществуваща ВЛ СН 20кV
 - Съществуваща ВЛ ВН 110кV

Забележка:
Всички външни довеждащи водопроводи са със сервитути осово по 3м от двете страни плюс диаметъра на съответния колектор

 Пловдив АРКОНТ-А оод проектантско бюро			
Обект: ОБЩ УСТРОЙСТВЕН ПЛАН НА ОБЩИНА СОПОТ			
Фаза	ОКОНЧАТЕЛЕН ПРОЕКТ		
Възложител	Община Сопот, кмет: Деян Филчев Дойнов		
Ръководител екип	арх. Невена Балчева		
	Част:	Проектант	
	Селищна мрежа и устр. на урб. територии	арх. Христина Стефанова	
	Недвижимо културно наследство	арх. Радка Стефанова	
	Геодезия	инж. Светла Неделчева	
	Техн. инфр. и комуник. - транспортни системи	инж. Димитър Балчев	
	Водоснабдяване и канализация	инж. Татяна Щерева	
	Електроснабдяване и съобщения	инж. Михаил Никодимов	
	Зелена система	ланд. арх. Веселин Хаджиев	
Управител	арх. Стефан Стефанов		
		M 1:25 000	07.2019