


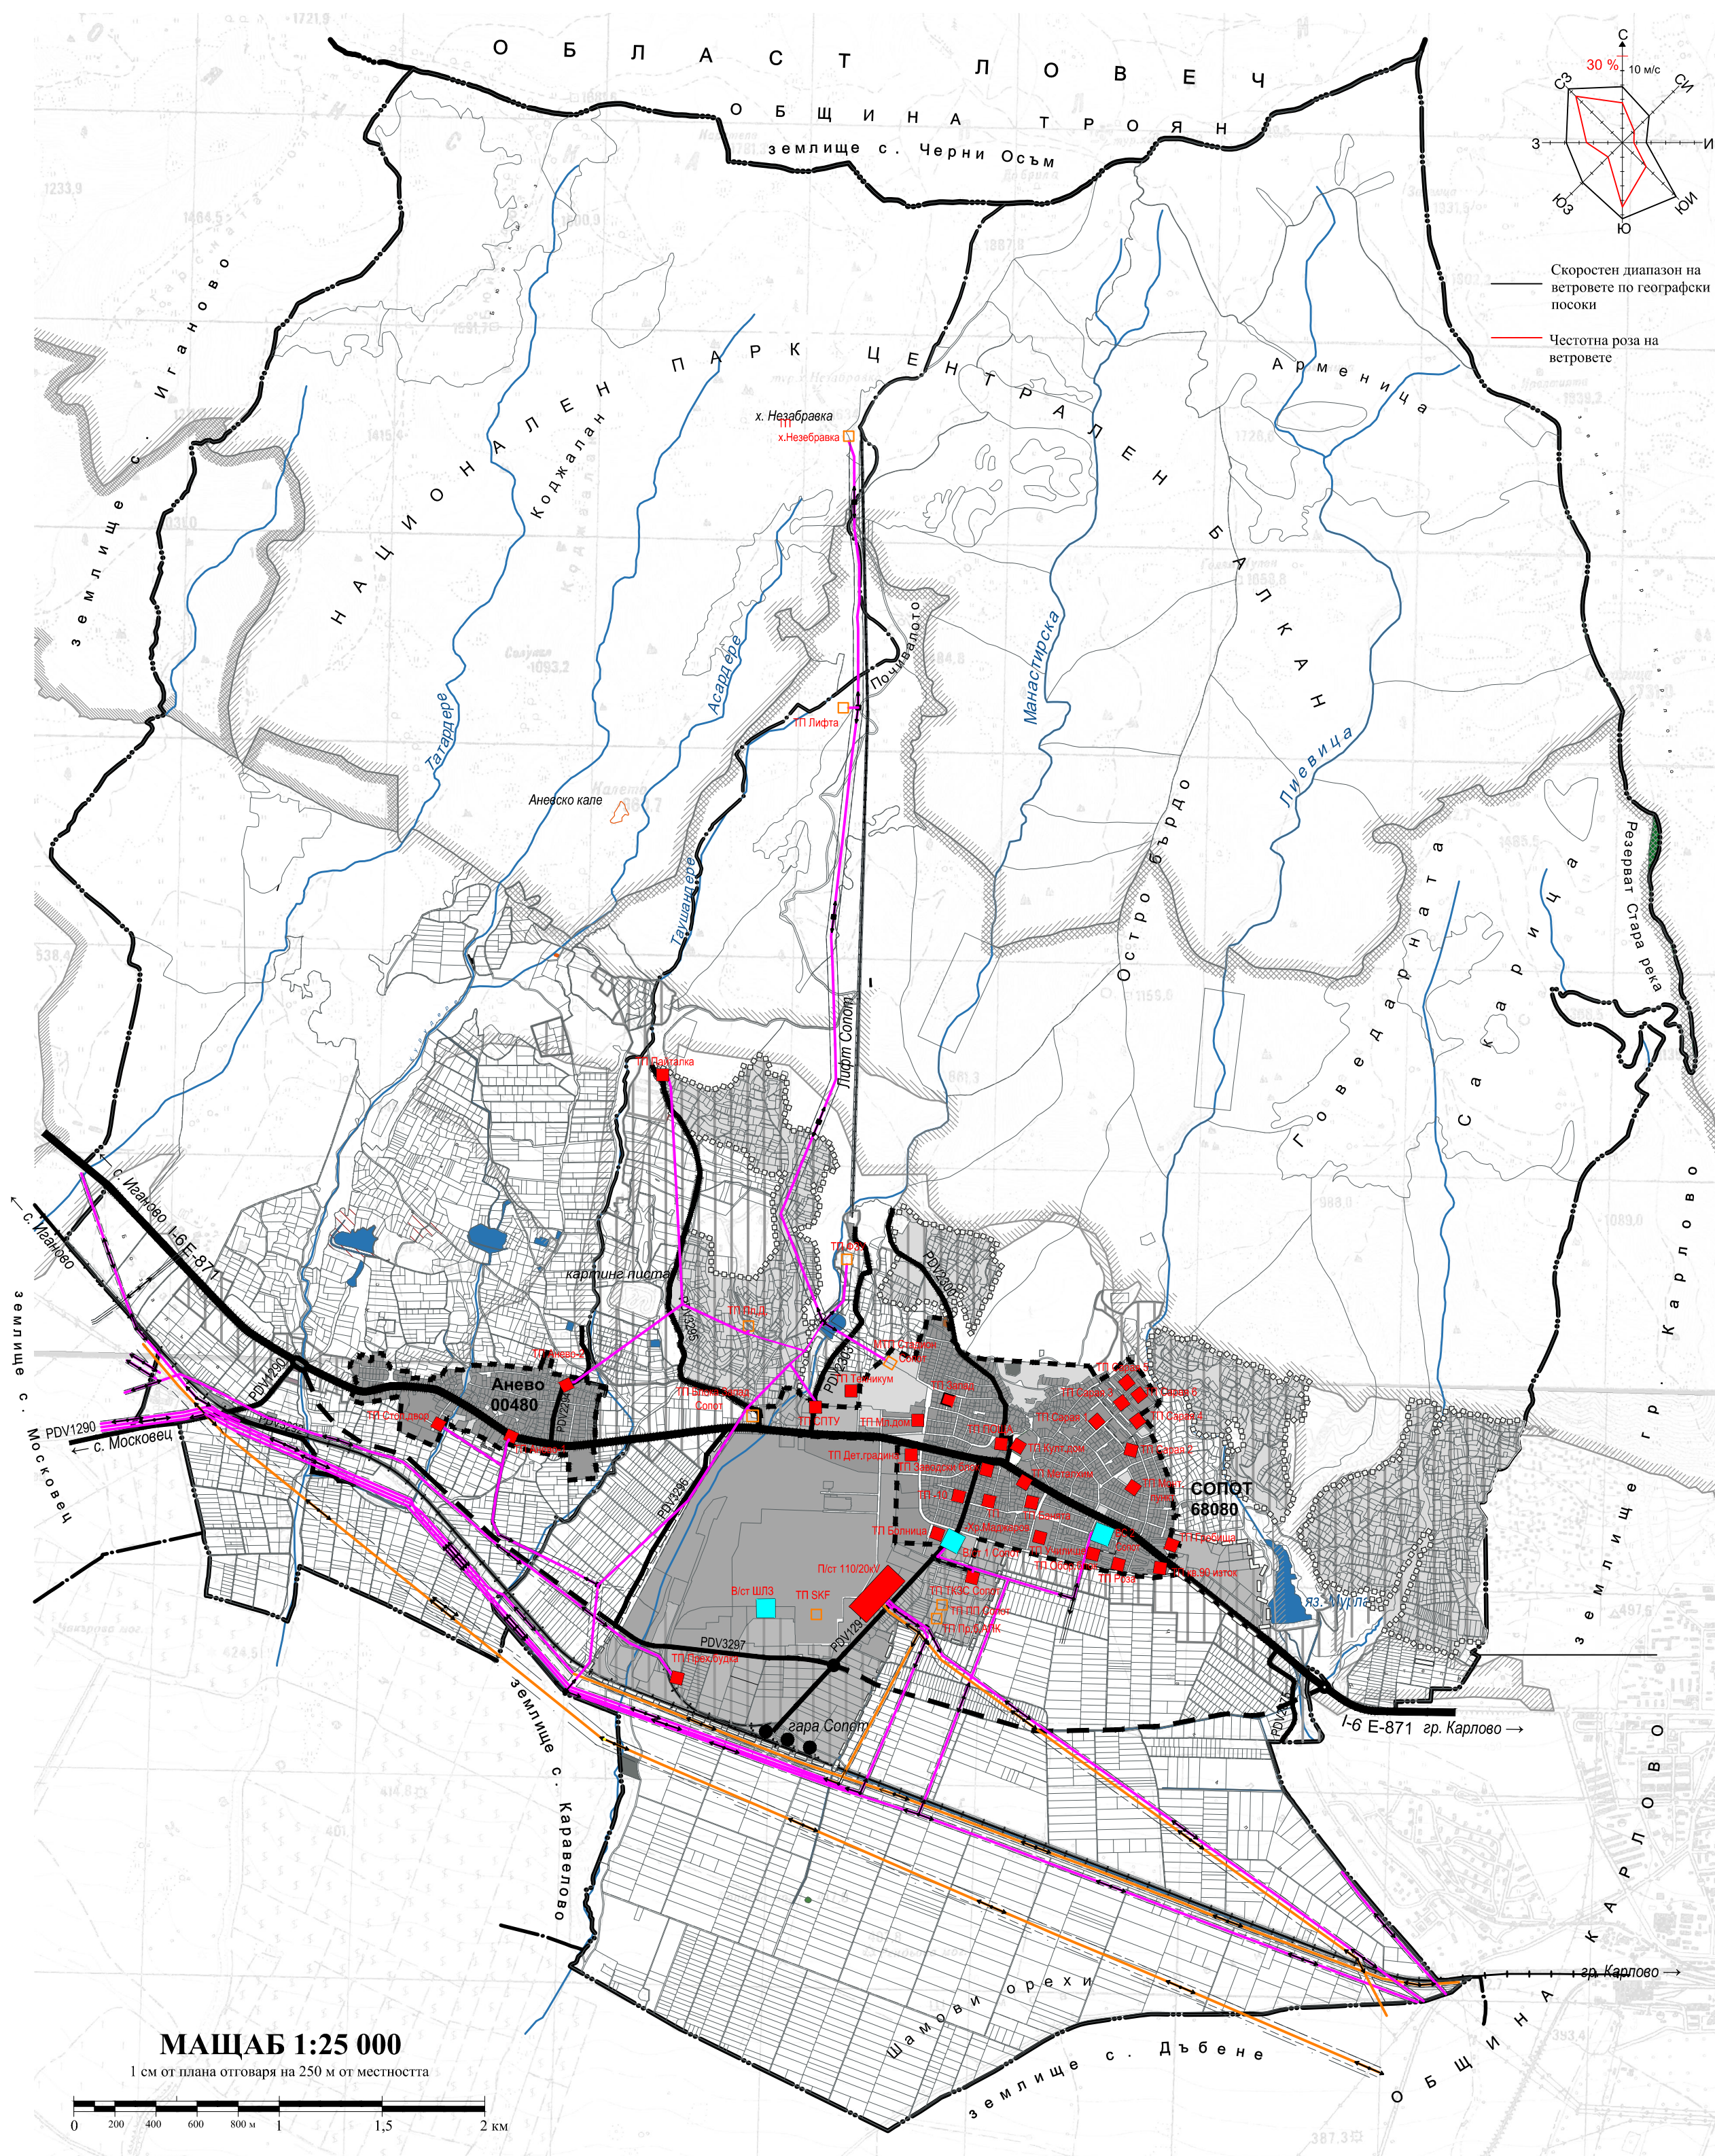

ОБЩ УСТРОЙСТВЕН ПЛАН НА ОБЩИНА СОПОТ

ПЛАН СХЕМА НА ЕЛЕКТРОСНАБДЯВАНЕ



ОЗНАЧЕНИЯ

- Съществуващ ТП 20/0.4кV- ЕВН
- Съществуващ ТП 20/0.4кV - друга собственост
- Съществуваща възлова станция 20/0.4кV
- Съществуваща подстанция 110/20кV
- Съществуваща ВЛ СН 20кV
- Съществуваща ВЛ ВН 110кV

Граници

- Граница на област
- Граница на община
- Граница на землище
- Строителна граница на населено място
- Проектна строителна граница
- Проектна граница на селищно образувание

Комуникационно-транспортни елементи

- Железопътни трасета
- Републикански пътища
- Развитие на общинска пътна мрежа
- Общински пътища
- Улици, местни пътища, полски пътища
- Въжена линия

Защитени и нарушени територии

- 33 Централен Балкан, код: BG0000494
- 33 Централен Балкан - буфер, код: BG0001493 (по директивата за местообитанията)
- 33 Централен Балкан - буфер, код: BG0002128 (по директивата за птиците)



Обект: ОБЩ УСТРОЙСТВЕН ПЛАН НА ОБЩИНА СОПОТ		
Фаза	ОКОНЧАТЕЛЕН ПРОЕКТ	
Възложител	Община Сопот, кмет: Деян Филчев Дойнов	
Ръководител екип	арх. Невена Балчева	
Част:	Селищна мрежа и устр. на урб. територии	арх. Христина Стефанова
	Недвижимо културно наследство	арх. Радка Стефанова
	Геодезия	инж. Светла Неделчева
	Техн. инфр. и комуник. - транспортни системи	инж. Димитър Балчев
	Водоснабдяване и канализация	инж. Татяна Щерева
	Електроснабдяване и съобщения	инж. Михаил Никодимов
Управител	Зелена система	ланд. арх. Веселин Хаджиев
	арх. Стефан Стефанов	
М 1: 25 000		07.2019