


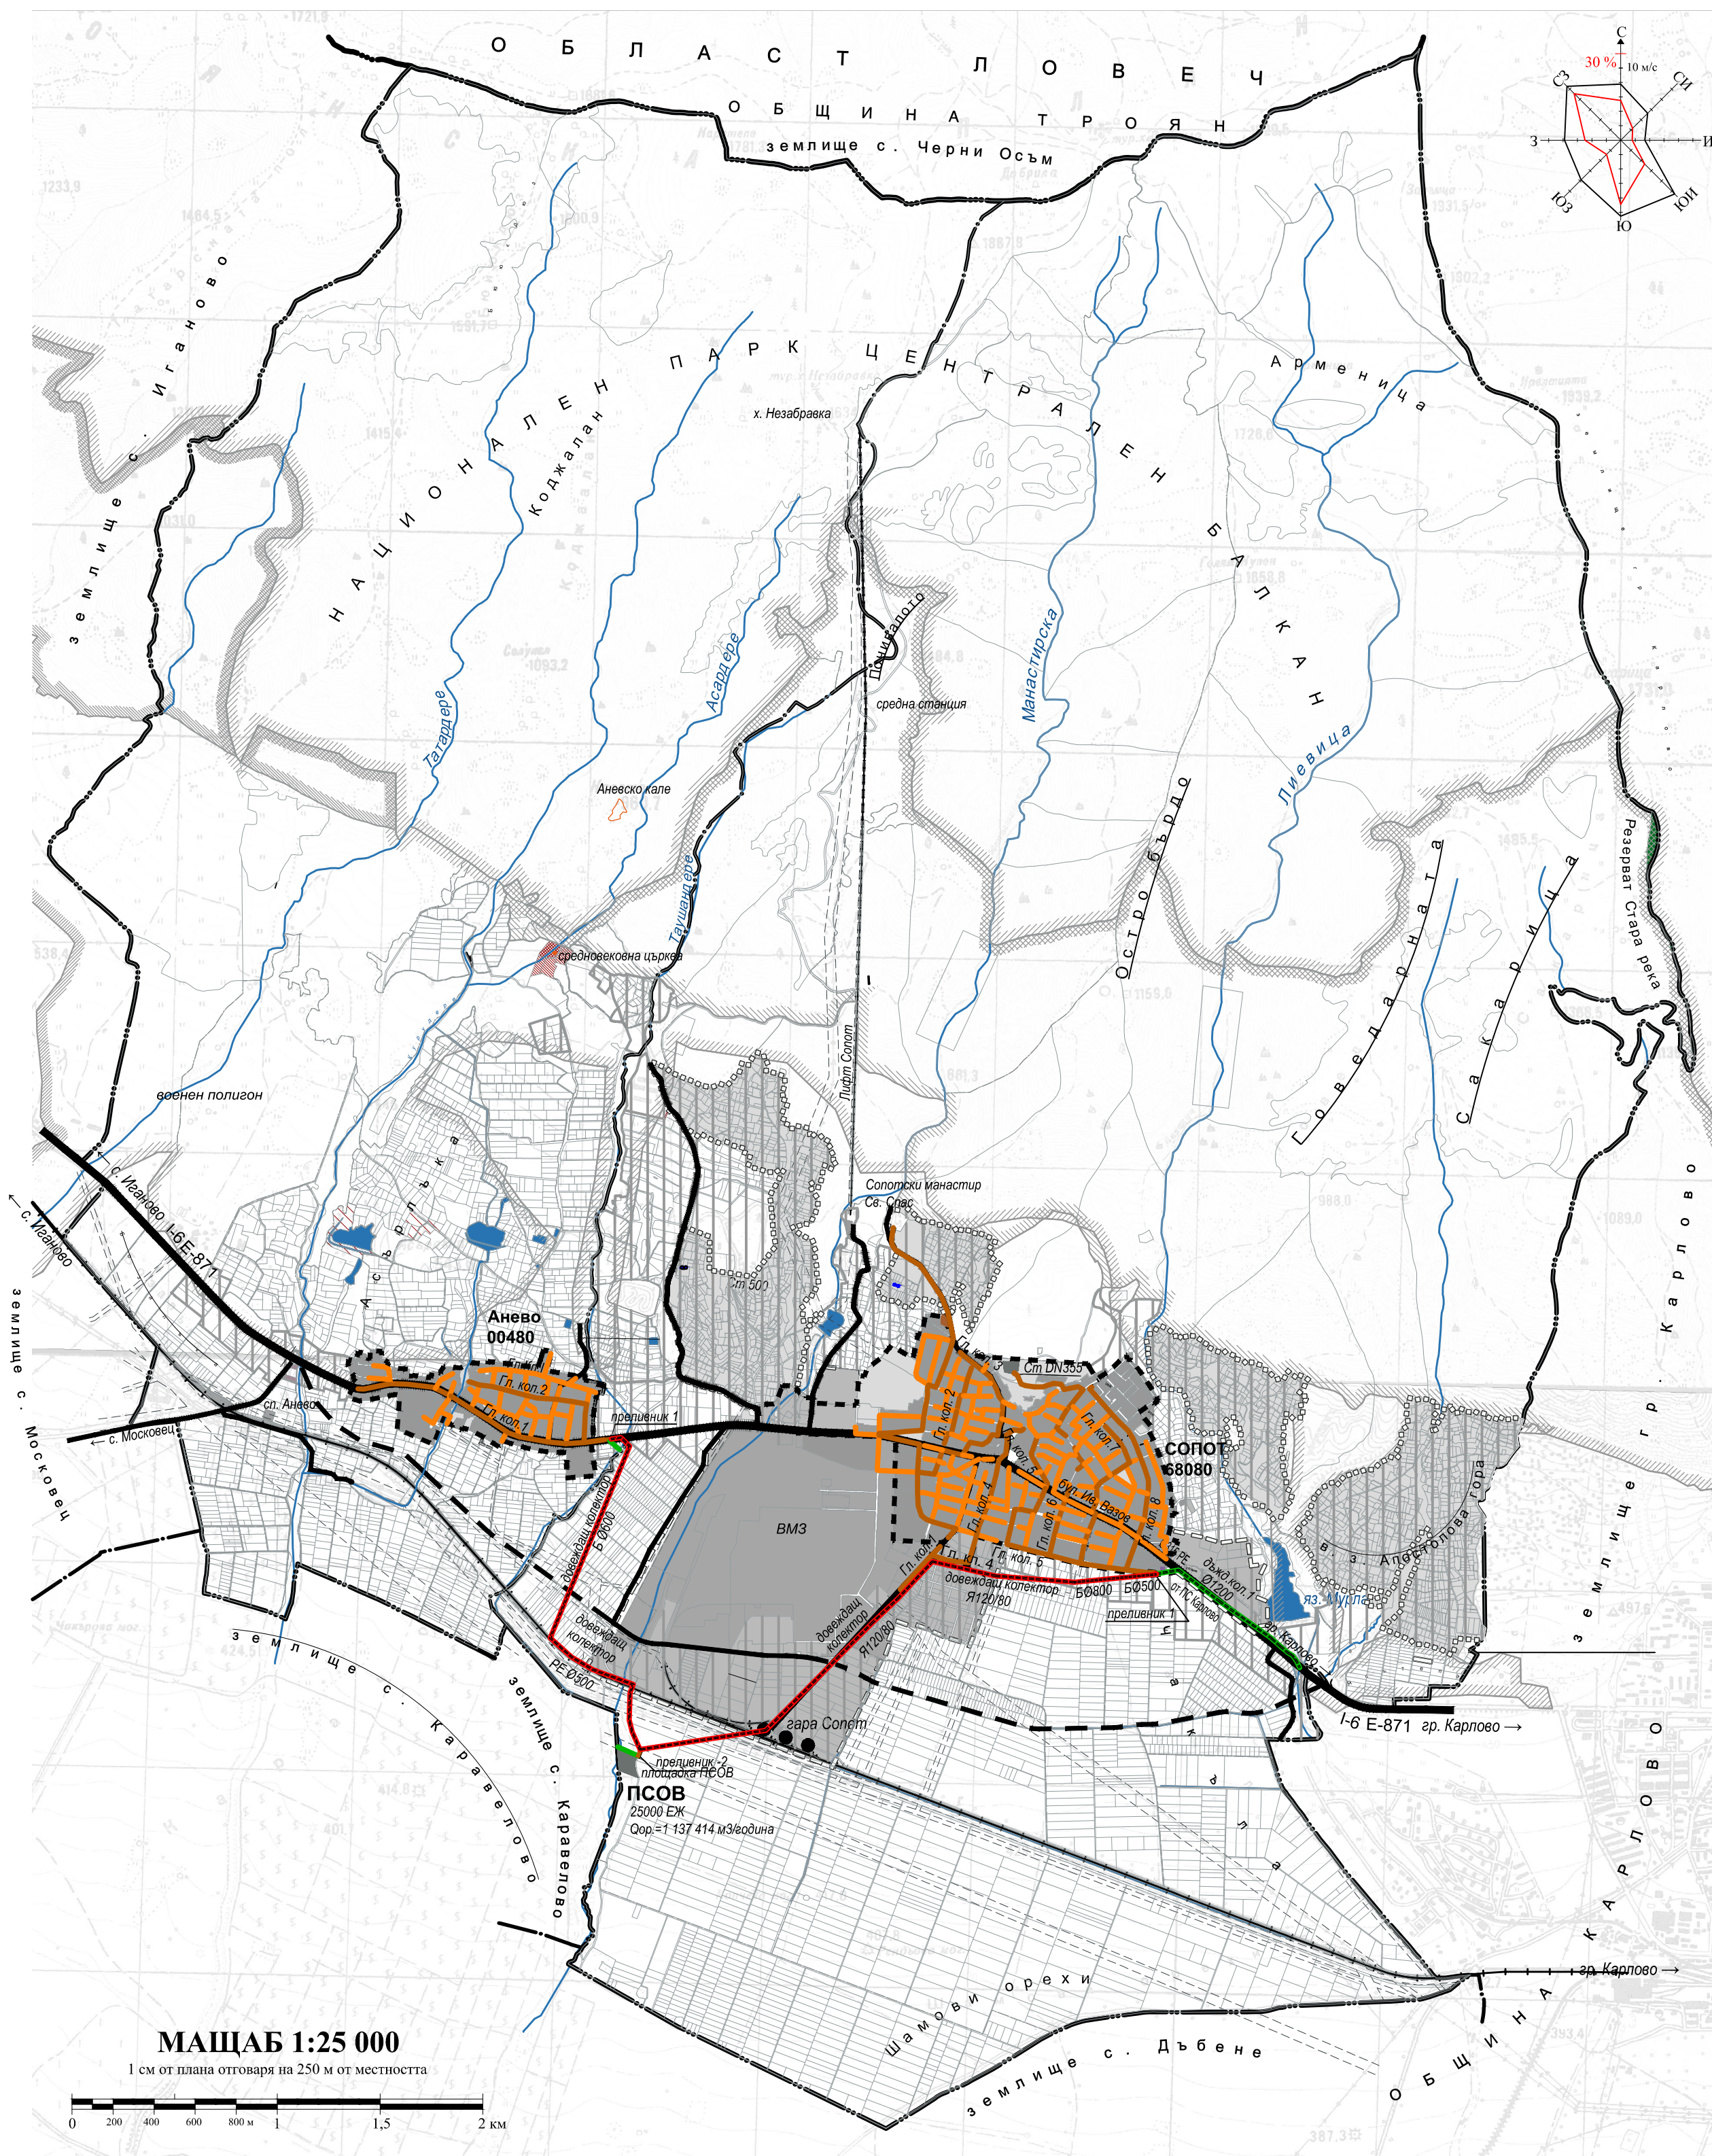

ОБЩ УСТРОЙСТВЕН ПЛАН НА ОБЩИНА СОПОТ

ПЛАН СХЕМА НА КАНАЛИЗАЦИЯ



Комуникационно-транспортни елементи

- Железопътни трасета
- Републикански пътища
- Развитие на общинска пътна мрежа
- Общински пътища
- Улици, местни пътища, полски пътища
- Въжена линия

Граници

- Граница на област
- Граница на община
- Граница на землище
- Строителна граница на населено място
- Проектна строителна граница
- Проектна граница на селищно образувание

Легенда:

- Канализация - Главен колектор
- Канализация - Второстепенен канал
- Дъждовна канализация
- Довеждащ колектор със съответния сервитут
- Преливник

Защитени и нарушени територии

- 33 Централен Балкан, код: BG0000494
- 33 Централен Балкан - буфер, код: BG0001493 (по директивата за местообитанията)
- 33 Централен Балкан - буфер, код: BG0002128 (по директивата за птиците)

Забележка:

Всички външни довеждащи водопроводи са със сервитути осово по 3м от двете страни плюс диаметъра на съответния колектор

АРКОНТ-А Пловдив оод проектантско бюро			
Обект: ОБЩ УСТРОЙСТВЕН ПЛАН НА ОБЩИНА СОПОТ			
Фаза	ОКОНЧАТЕЛЕН ПРОЕКТ		
Възложител	Община Сопот, кмет: Дени Филчев Дойнов		
Ръководител екип	арх. Невена Балчева		
	Част: Водоснабдяване	Проектант	
	Селищна мрежа и устр. на урб. територии	арх. Христина Стефанова	
	Недвижимо културно наследство	арх. Радка Стефанова	
	Геодезия	инж. Светла Неделчева	
	Техн. инфр. и комуник. - транспортни системи	инж. Димитър Балчев	
	Водоснабдяване и канализация	инж. Татяна Щерева	
	Електроснабдяване и съобщения	инж. Михаил Никодимов	
Управител	Зелена система	ланд. арх. Веселин Хаджиев	
	арх. Стефан Стефанов		
М 1:25 000			07.2019