


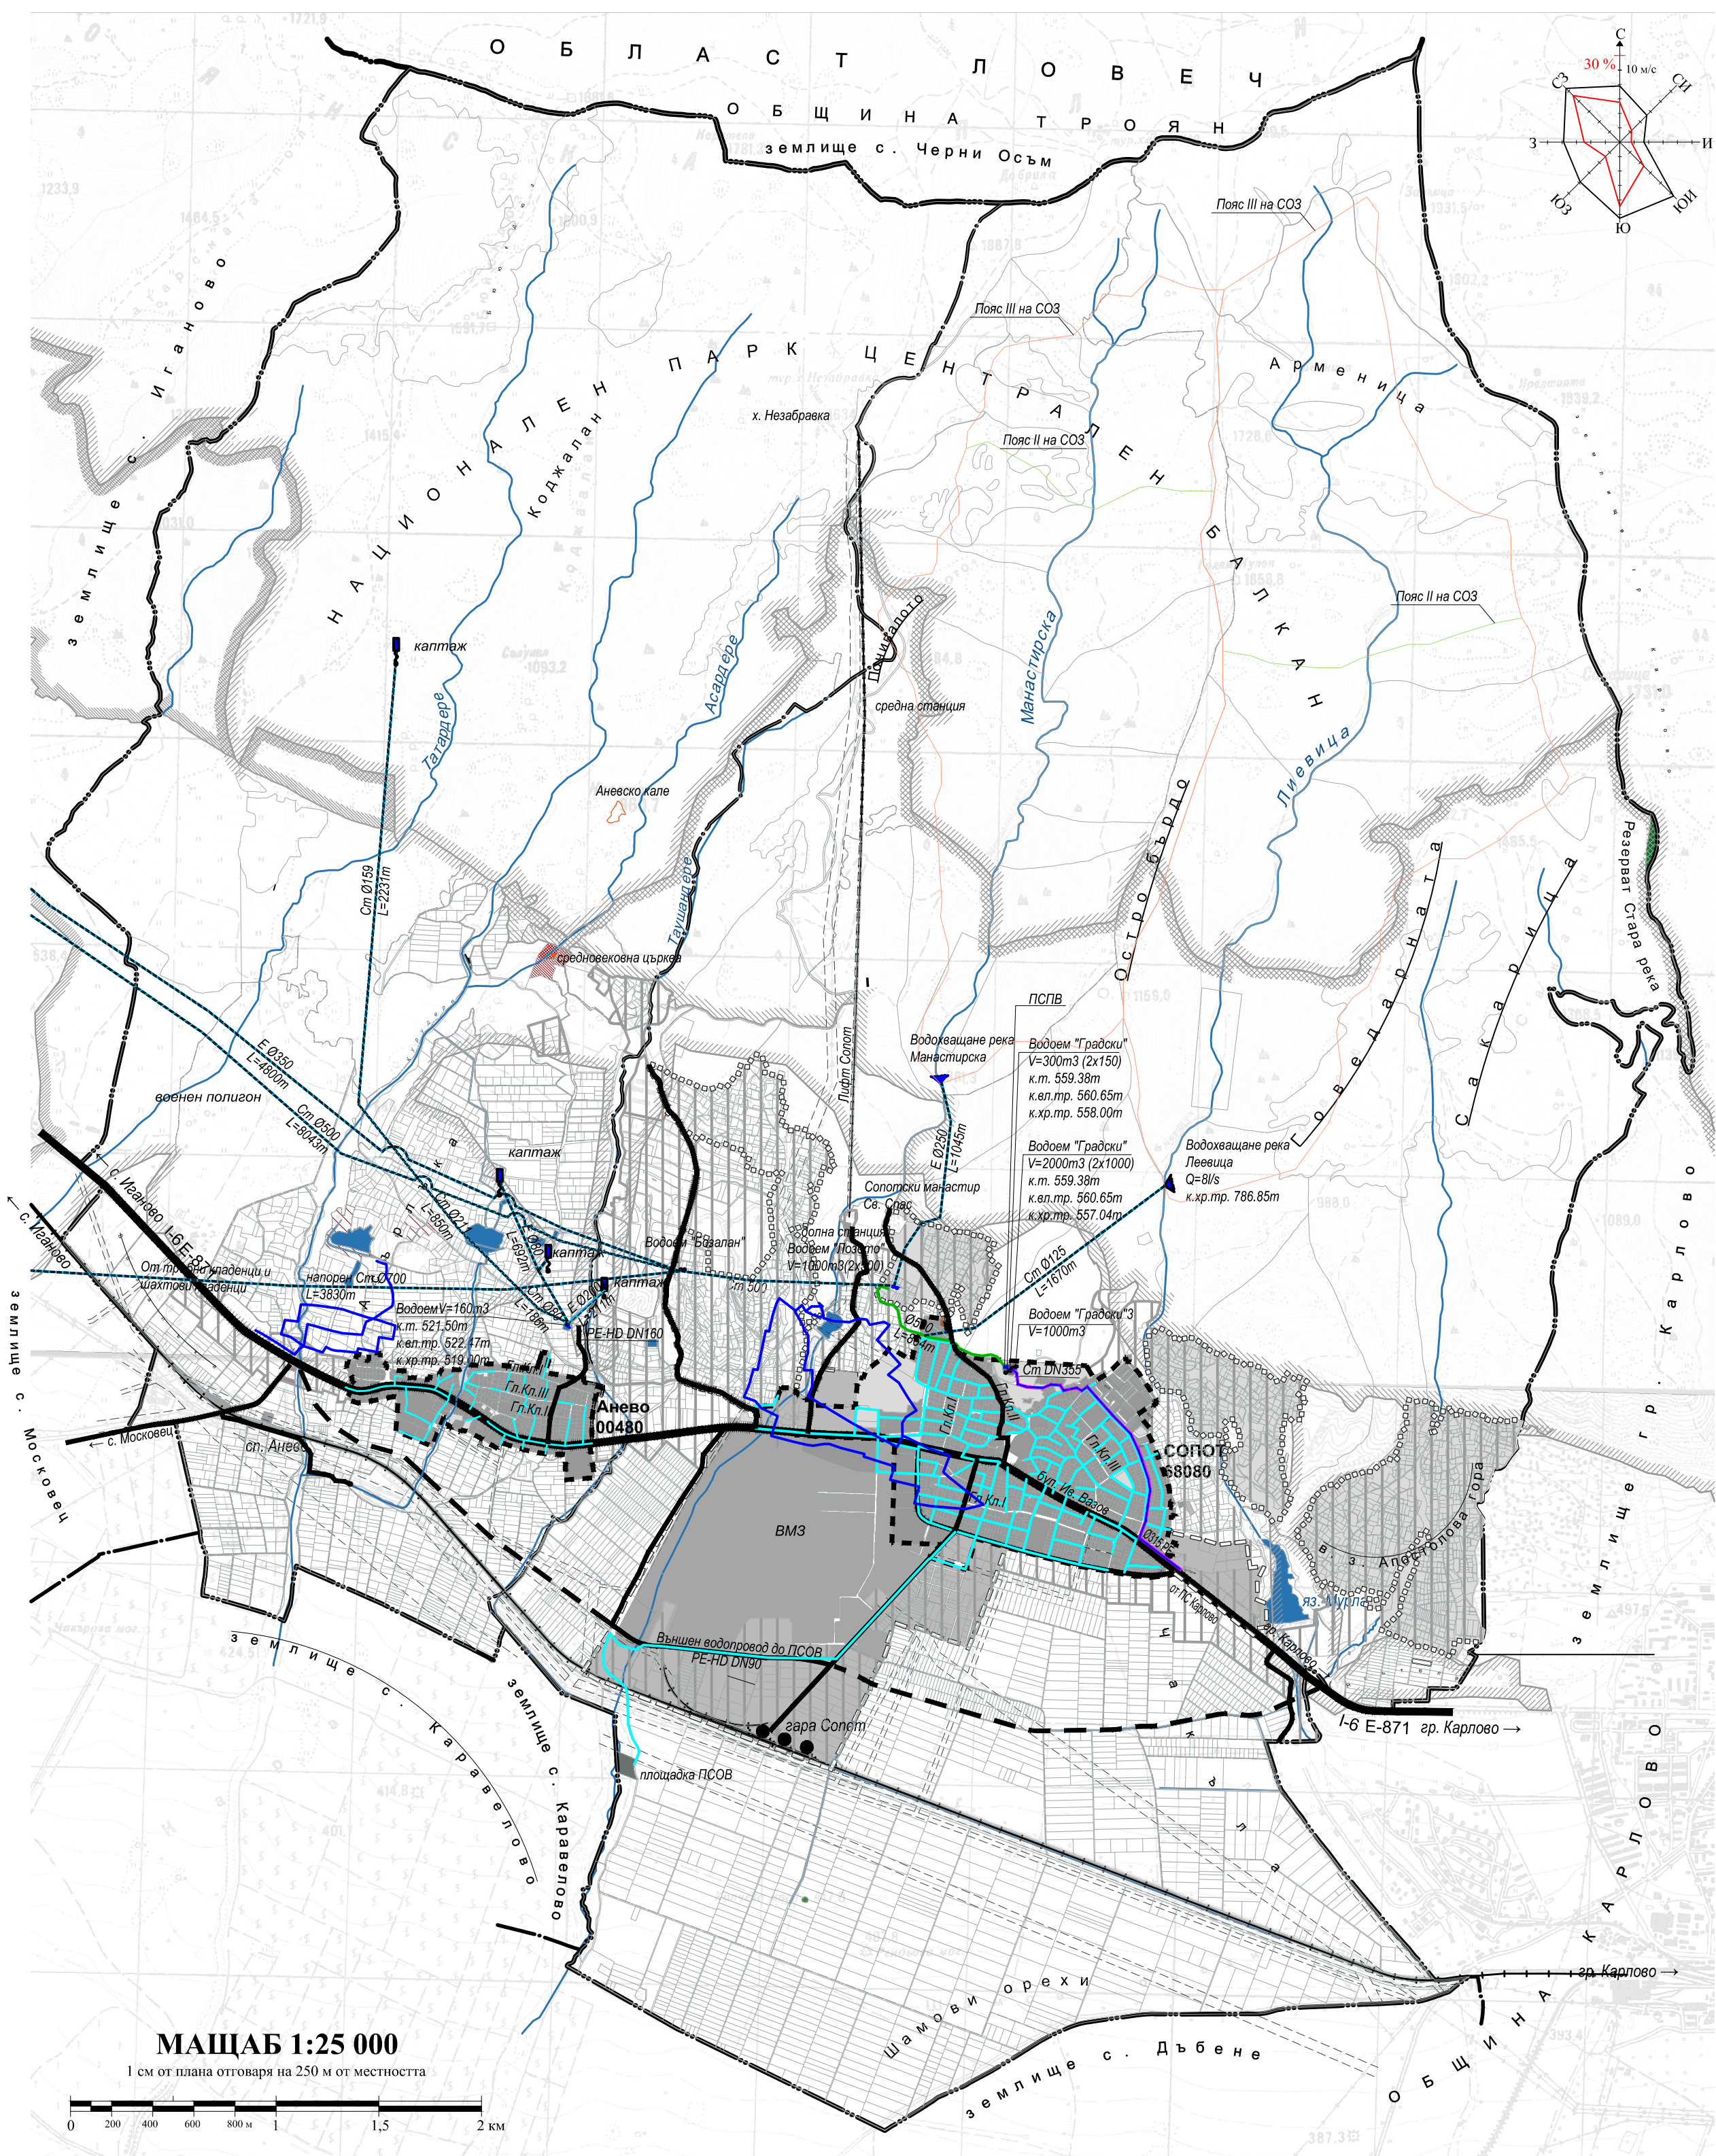

ОБЩ УСТРОЙСТВЕН ПЛАН НА ОБЩИНА СОПОТ

ПЛАН СХЕМА НА ВОДОСНАБДЯВАНЕ



Комуникационно-транспортни елементи

- Железопътни трасета
- Републикански пътища
- Развитие на общинска пътна мрежа
- Общински пътища
- Улици, местни пътища, полски пътища
- Въжена линия

Граници

- Граница на област
- Граница на община
- Граница на землище
- Строителна граница на населено място
- Проектна строителна граница
- Проектна граница на селищно образувание

Легенда:

- Съществуващ водопровод- Външен довеждащ със съответния сервитут
- Съществуващ водопровод- Главен Клон
- Съществуващ водопровод- второстепенен клон
- Реконструкция на същ. водопровод
- Бъдеща инвестиция
- Водоем- кръгъл
- Водоем- правоъгълен
- Каптаж
- Речно водохранилище
- Санитарно-охранителна зона на водоизточник

Забележка:

Всички външни довеждащи водопроводи са със сервитут осово по 3м от двете страни плюс диаметъра на съответния колектор

АРКОНТ-А ООД Пловдив проектантско бюро		
Обект: ОБЩ УСТРОЙСТВЕН ПЛАН НА ОБЩИНА СОПОТ		
Фаза	ОКОНЧАТЕЛЕН ПРОЕКТ	
Възложител	Община Сопот, кмет: Деян Филчев Дойнов	
Ръководител екип	арх. Невена Балчева	
	Част: Водоснабдяване	Проектант
	Селищна мрежа и устр. на урб. територии	арх. Христина Стефанова
	Недвижимо културно наследство	арх. Радка Стефанова
	Геодезия	инж. Светла Неделчева
	Техн. инфр. и комуник. - транспортни системи	инж. Димитър Балчев
	Водоснабдяване и канализация	инж. Татяна Щерева
	Електроснабдяване и съобщения	инж. Михаил Никодимов
Управител	Зелена система	ланд. арх. Веселин Хаджиев
	арх. Стефан Стефанов	
М 1:25 000		07.2019