


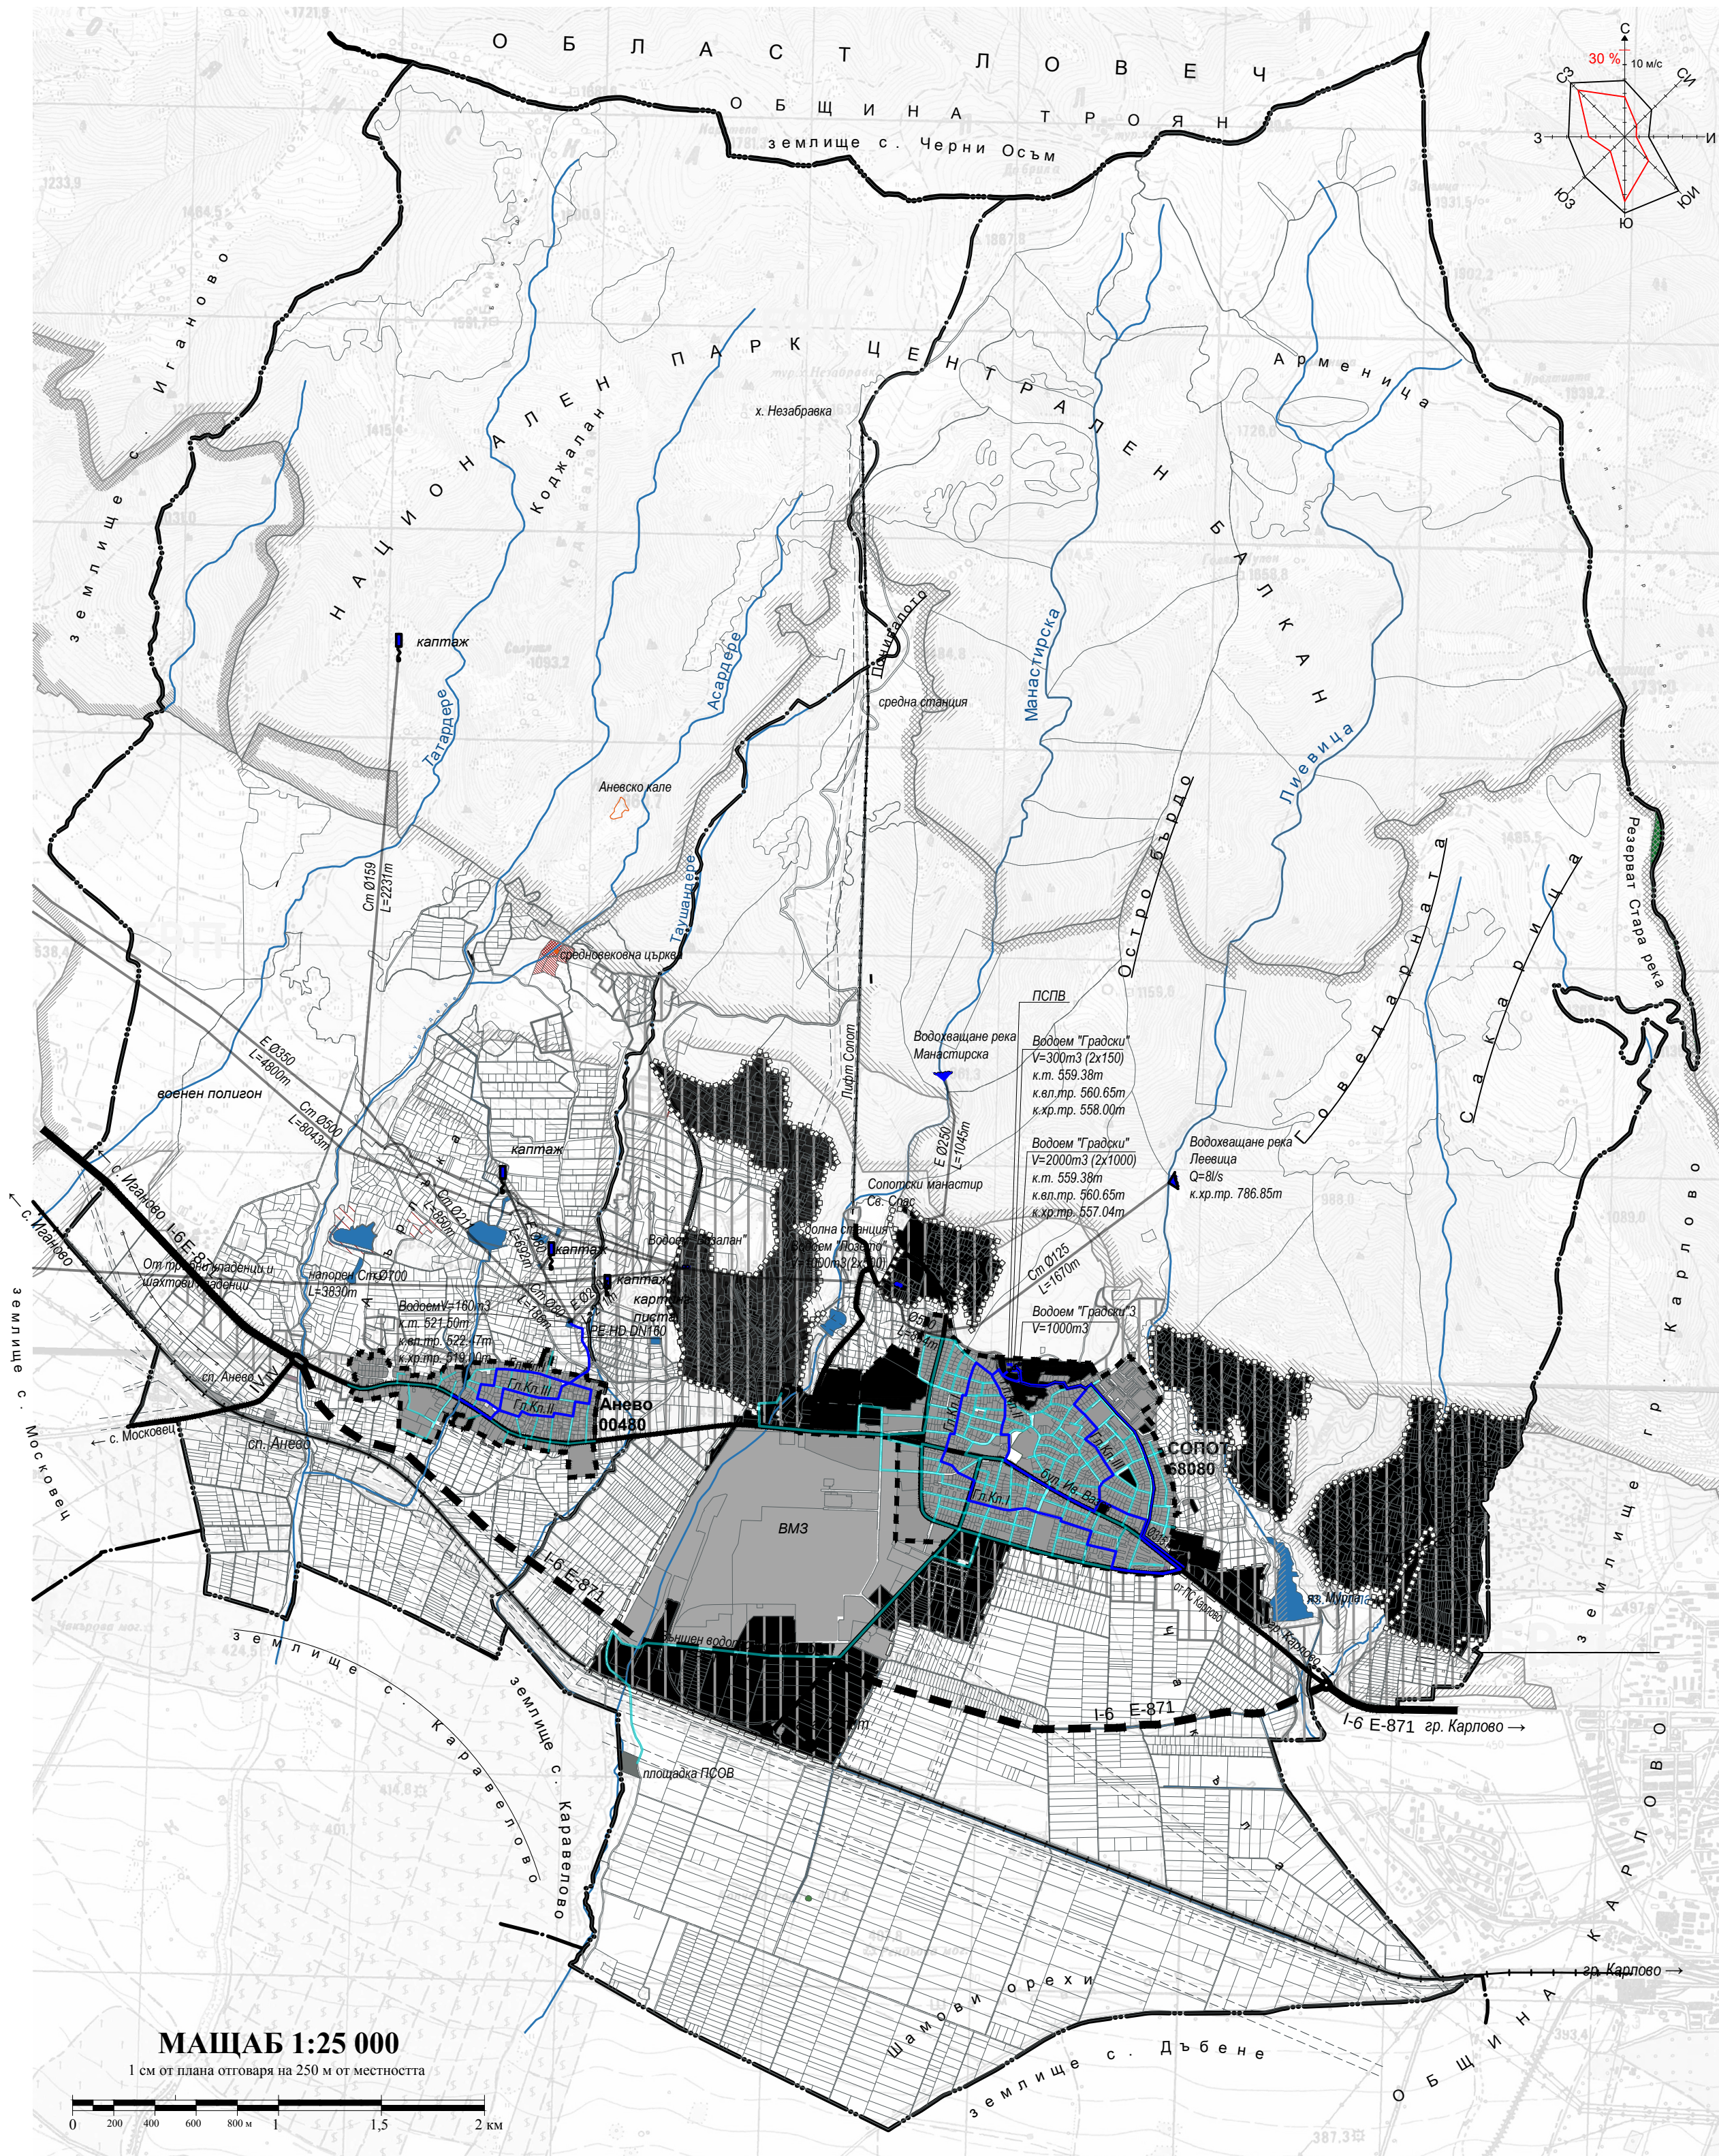

ОБЩ УСТРОЙСТВЕН ПЛАН НА ОБЩИНА СОПОТ

ПЛАН СХЕМА НА ВОДОСНАБДЯВАНЕ

ПРЕДНАЗНАЧЕНИЕ НА ТЕРИТОРИЯТА



- Граници**
- Граница на област
 - Граница на община
 - Граница на землище
 - Строителна граница на населено място
 - Проектна строителна граница
 - Проектна граница на селищно образувание

- ЛЕГЕНДА:**
- Съществуващ водопровод- Външен довеждащ
 - Съществуващ водопровод- Главен Клон
 - Съществуващ водопровод- второстепенен клон
 - Реконструкция на същ. водопровод
 - Бъдеща инвестиция
 - Водоем- кръгъл
 - Водоем- правоъгълен
 - Каптаж
 - Речно водохващане

АРКОНТ-А Пловдив оод проектантско бюро			
Обект: ОБЩ УСТРОЙСТВЕН ПЛАН НА ОБЩИНА СОПОТ			
Фаза	ПРЕДВАРИТЕЛЕН ПРОЕКТ		
Възложител	Община Сопот, кмет: Деян Филчев Дойнов		
Ръководител екип	арх. Невена Балчева		
	Част: Водоснабдяване	Проектант	
	Селищна мрежа и устр. на урб. територии	арх. Христина Стефанова	
	Недвижимо културно наследство	арх. Радка Стефанова	
	Геодизия	инж. Светла Неделчева	
	Техн. инфр. и комуник. - транспортни системи	инж. Димитър Балчев	
	Водоснабдяване и канализация	инж. Татяна Щерева	
	Електроснабдяване и съобщения	инж. Михаил Никодимов	
Управител	Зелена система	ланд. арх. Веселин Хаджиев	
	арх. Стефан Стефанов		
М 1: 25 000			06.2018

ИДЕНТИФИКАЦИЯ НА ТЕРИТОРИИТЕ С ОБЩО ПРЕДНАЗНАЧЕНИЕ